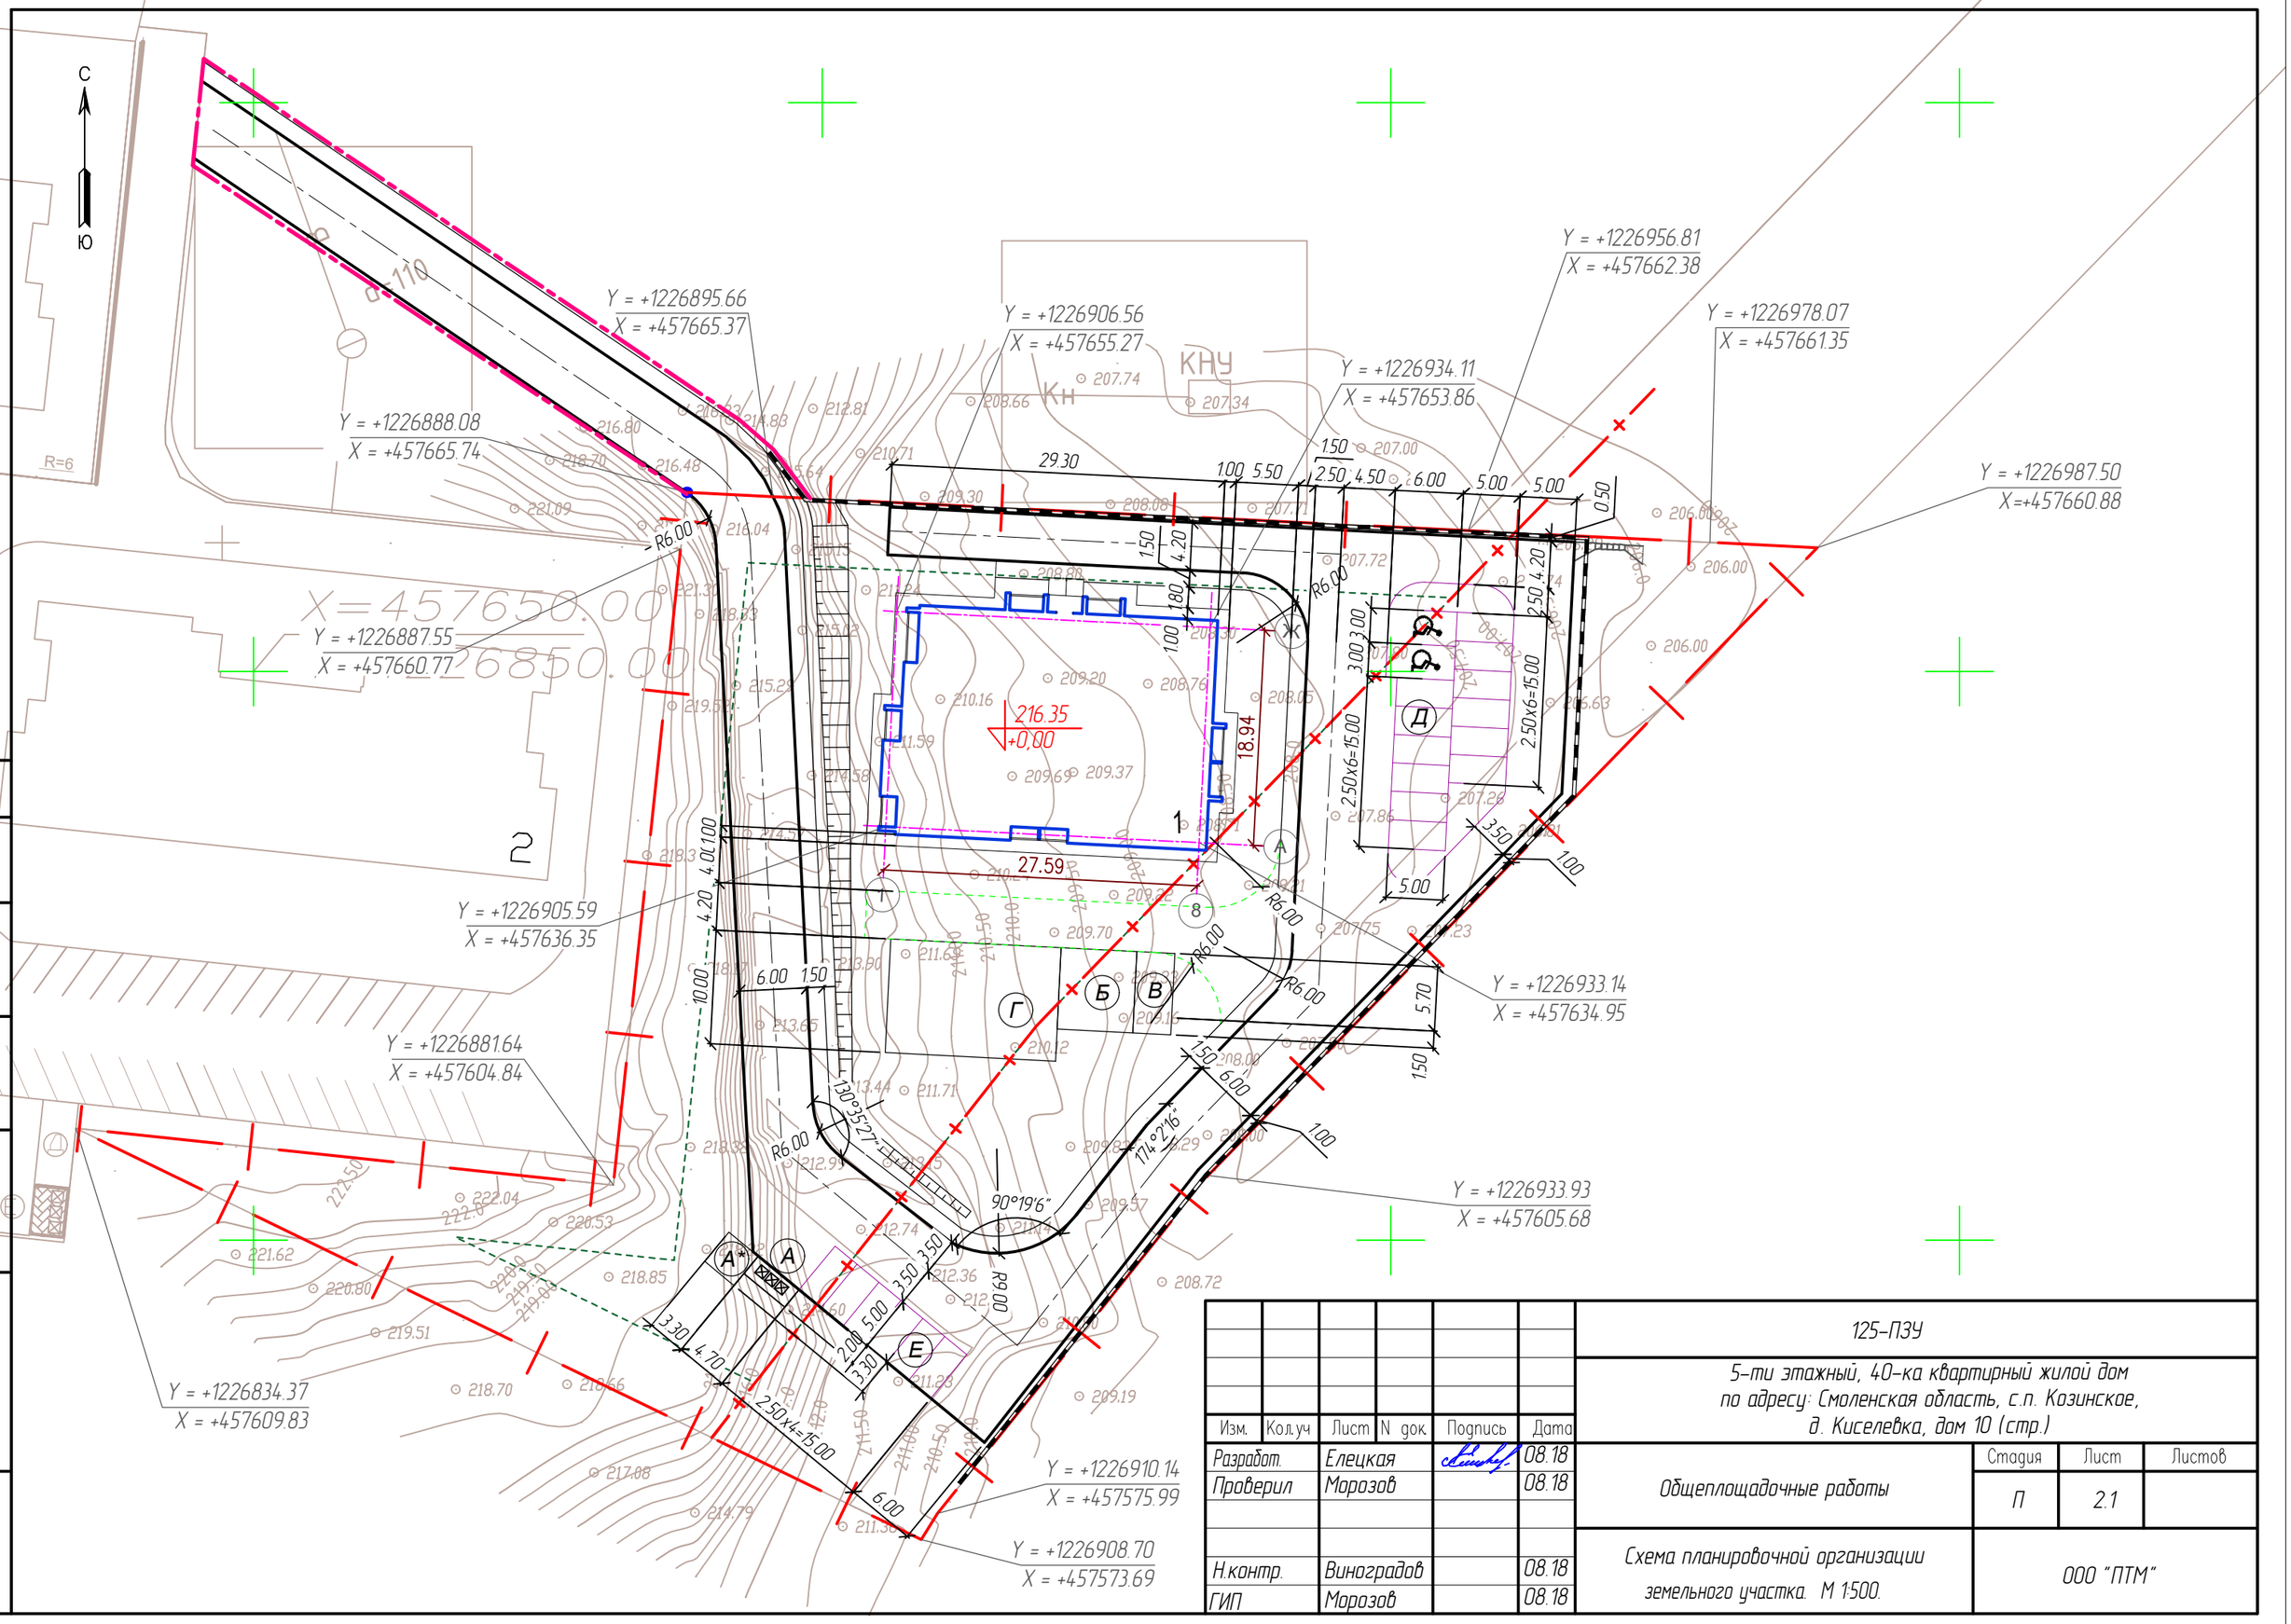

Изм.	Кол.уч	Лист	N док.	Подпись	Дата
Разработ.		Елецкая			08.18
Проверил		Морозов			08.18
Н.контр.		Виноградов			08.18
ГИП		Морозов			08.18

125-ПЗУ

5-ти этажный, 40-ка квартирный жилой дом по адресу: Смоленская область, с.п. Козинское, д. Киселевка, дом 10 (стр.)

Общеплощадочные работы

Стадия	Лист	Листов
П	2.1	

Схема планировочной организации земельного участка. М 1:500.

ООО "ПТМ"

Согласовано

Взамен. инв.N

Подп. и дата

Инв. N Подп.

Формат А3