

ЭКСПЛИКАЦИЯ ЗДАНИЙ И СООРУЖЕНИЙ

| Номер на плане | Наименование | Примечание |
|----------------|--------------|----------------------|
| 1 | Жилой дом | пятиэтажный, проект. |

ВЕДОМОСТЬ ПЛОЩАДОК БЛАГОУСТРОЙСТВА

| Поз. | Наименование | Кол./м2 | Примечание |
|------|-----------------------------------|---------|------------|
| А | Площадка для мусороконтейнеров | 1/10.0 | |
| А* | Площадка для чистки ковров | 1/10.0 | |
| Б | Игровая площадка для детей | 1/48.0 | |
| В | Площадка для отдыха взрослых | 1/24.0 | |
| Г | Площадка для занятий физкультурой | 1/150.0 | |
| Д | Площадка для автопарковки | | |

ВЕДОМОСТЬ ПРОЕЗДОВ, ТРОТУАРОВ, ДОРОЖЕК И ПЛОЩАДОК

| N п/п | Наименование | Тип | Площадь покрытия, м2 | Примечание |
|-------------------|--|-----|----------------------|---------------------------|
| В границах отвода | | | | |
| 1 | Проезды и площадки с покрытием из асфальтобетона | | 1160.00/120.00 | БР 100.30.15 260/45 |
| 2 | Тротуар и площадки из бетонных плит | | 110.00 | БР 100.20.8 82.00 п.м. |
| 3 | Проезды с щебеночным покрытием | | 360.00 | |
| 4 | Площадки из смеси (игровые и спортивные площадки) | | 198.00 | БР 100.20.8 55.00 п.м. |
| 5 | Площадки с покрытием из асфальтобетона (отмостка) | | 105.00 | |
| 6 | Площадки с покрытием из асфальтобетона (хоз. площадки) | | 20.00 | БР 100.20.8 10.00 п.м. |


- в числителе приведены показатели в границах отвода, а в знаменателе - за границами отвода.

ВЕДОМОСТЬ ПЕРЕНОСНОГО ОБОРУДОВАНИЯ И МАЛЫХ АРХИТЕКТУРНЫХ ФОРМ

| Условное изображение | Наименование | Кол-во, шт. | Обозначение типового проекта |
|----------------------|---|-------------|------------------------------|
| | Урна (ж/б-40x40x50) | 3 | КСИЛ, 1112 |
| | Скамья (на ж/б ножках - 2.0x0.4x0.45) | 3 | КСИЛ, 2102 |
| | Контейнер для пищевых отходов | 3 | |
| | Качалка на пружине "кораблик" (1.0x0.5x0.8) | 1 | КСИЛ, 4134 |
| | Карусель (d=1, h=0.85) | 1 | КСИЛ, 4192 |
| | Комплекс спортивный | 1 | КСИЛ, 6337 |
| | Гимнастический городок (1.65x1.26x2.7) | 1 | КСИЛ, 6336 |
| | Песочница (1.8x1.8) | 1 | КСИЛ, 4243 |
| | Стол для настольного тенниса | | КСИЛ, 6702 |

ВЕДОМОСТЬ ЭЛЕМЕНТОВ ОЗЕЛЕНЕНИЯ

| N по генплану | Наименование породы и вид насаждения | Возраст, лет | Количество*, шт. | Примечание |
|---------------|--------------------------------------|--------------|------------------|-------------------|
| 1 | Клен остролистный (Д), шт. | 5-8 | 6 | саженцы без кома |
| 2 | Форзиция (К), шт./м | | 4 | посадка в группах |
| 3 | Спирея Ван-Гутта (К), шт. | | 11 | саженцы без кома |
| | Газон обыкновенный, м ² | | 1087,20 | |

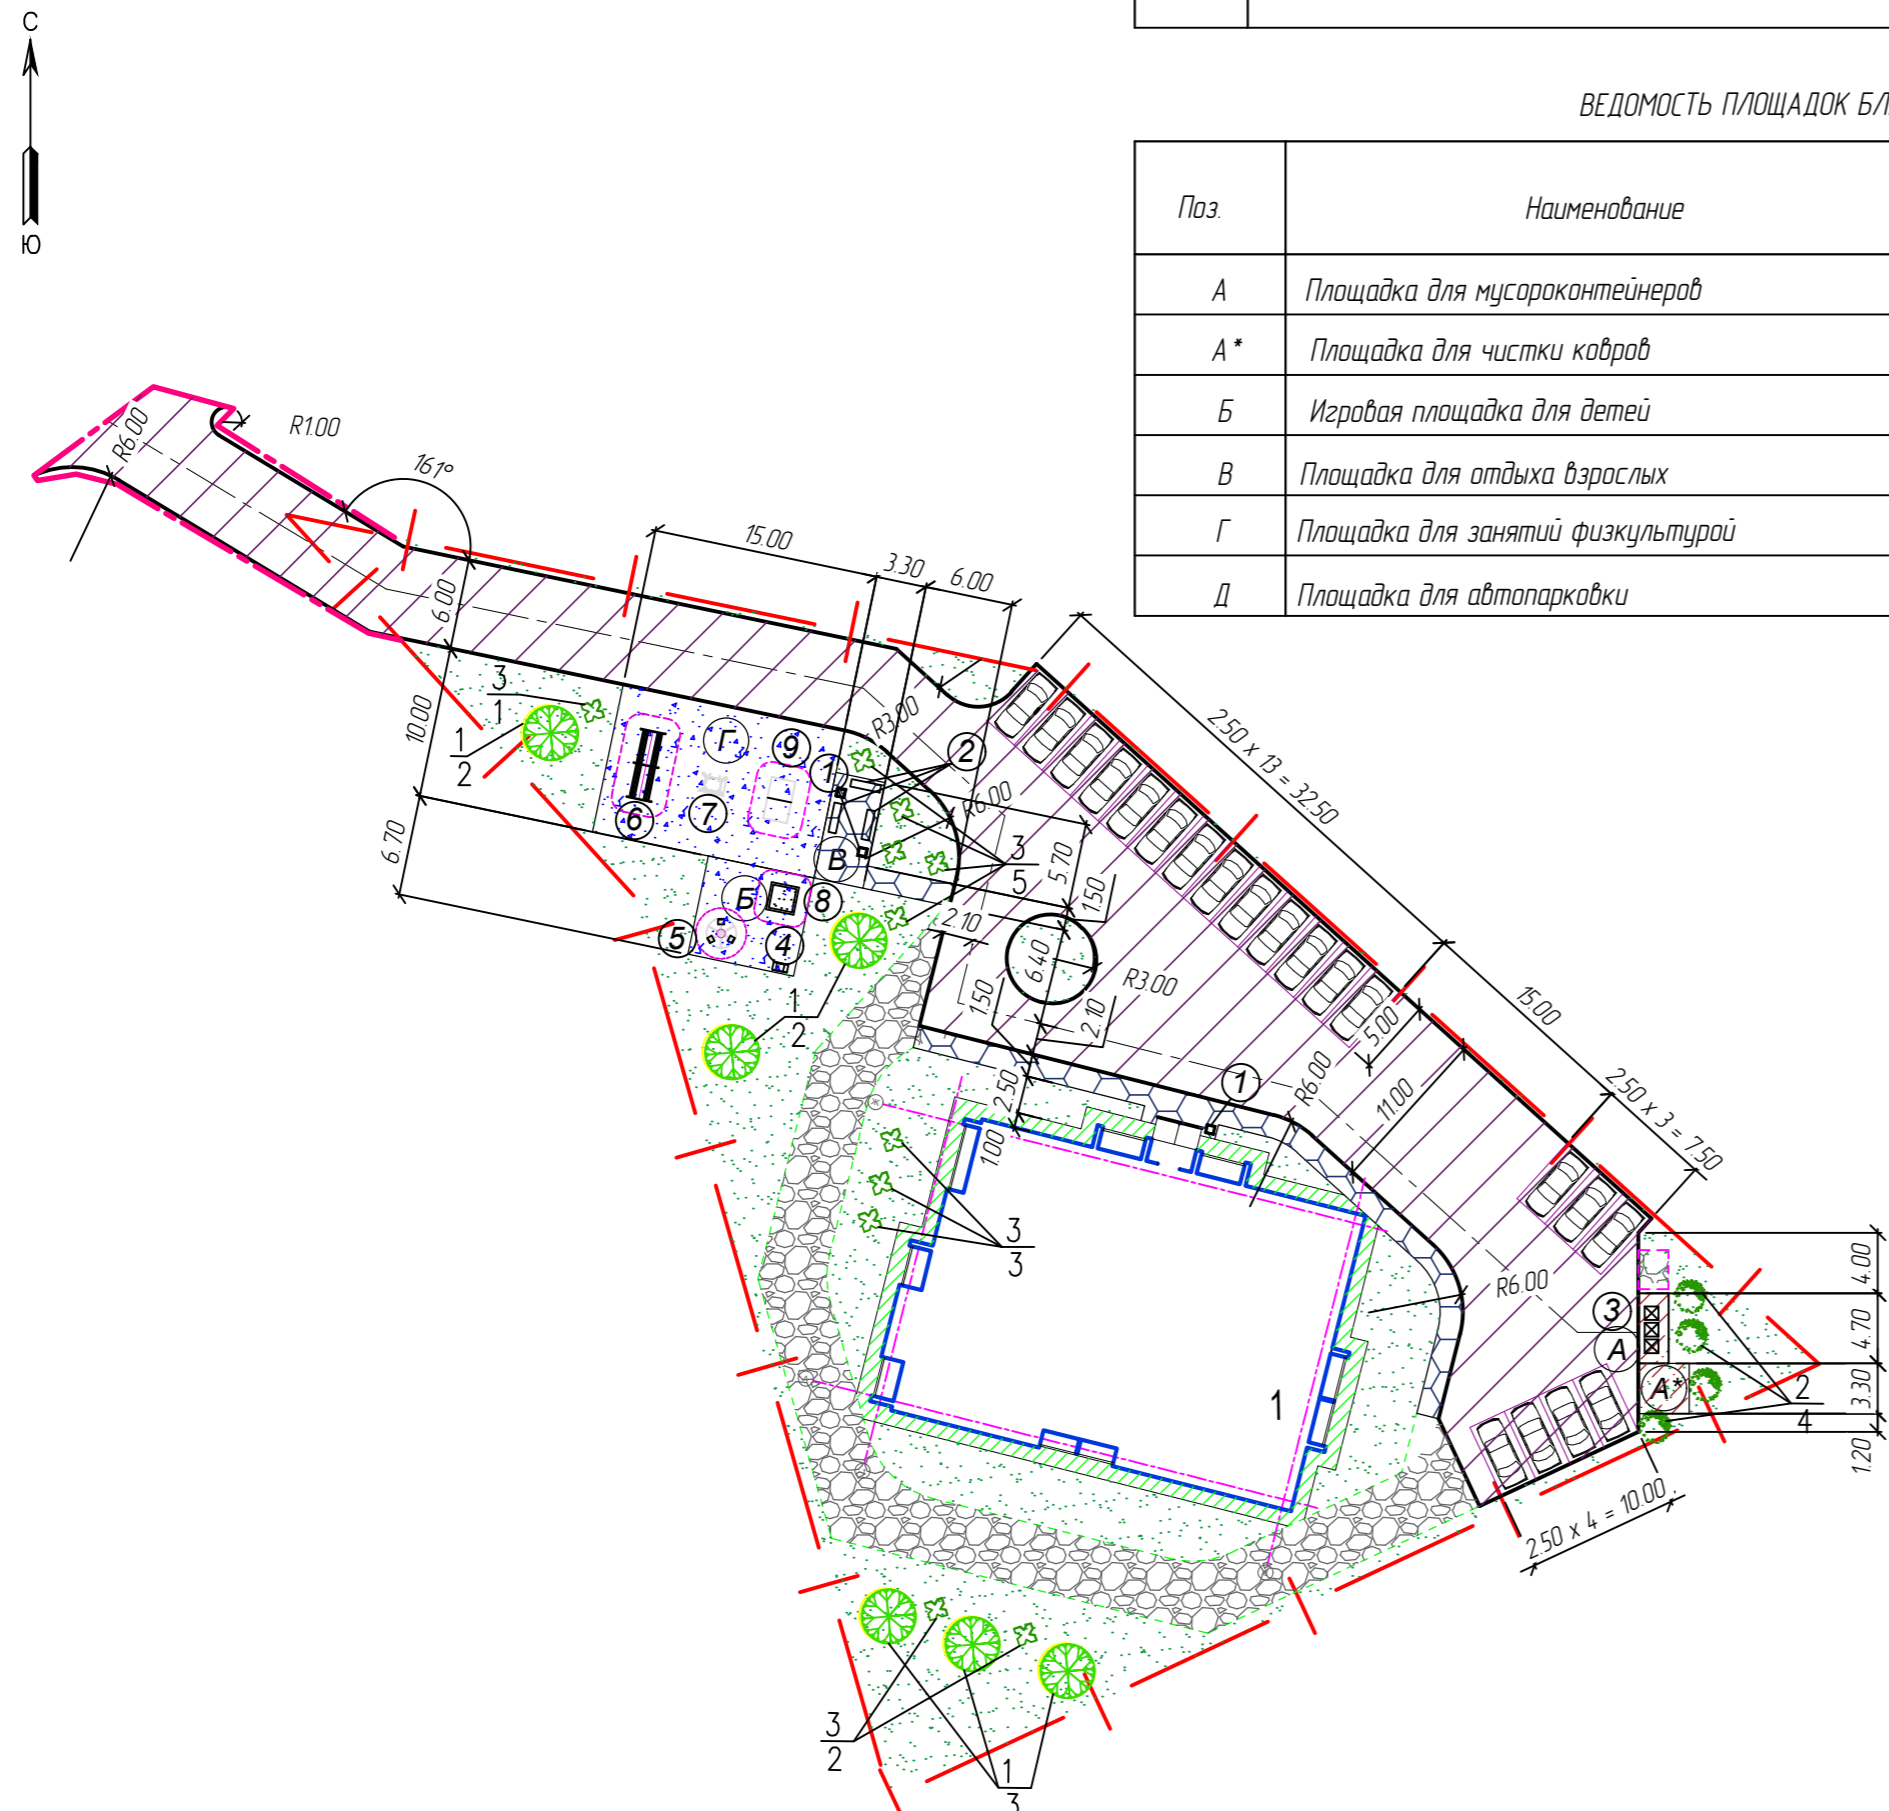

УСЛОВНЫЕ ОБОЗНАЧЕНИЯ

- отвод участка
- условная граница благоустройства
- проектируемые здания
- проектируемый бортовой камень
- абсолютная отметка, соответствующая условной нулевой отметке

ПРИМЕЧАНИЯ

1. В местах пересечения тротуаров с проездами, на тротуарах устраиваются пандусы шириной не менее 1,5 м и уклоном 1:20 для передвижения маломобильных групп населения.
2. Тип тротуарных плит и искусственного покрытия может быть изменен по согласованию с заказчиком.
3. Радиусы по пути движения обслуживающего грузового транспорта и пожарной техники приняты не менее 8 м.
4. Игровое и спортивное оборудование на игровых площадках и на площадках для занятий физкультурой размещено с учетом зон безопасности оборудования.
5. По согласованию с заказчиком возможна замена применяемого оборудования на аналогичное других фирм-изготовителей.
6. Получение разрешения на вырубку зеленых насаждений, попадающих под проектируемую застройку, осуществляется заказчиком в установленном порядке.
7. Посадку зеленых насаждений производить с учетом исполнительной съемки прокладки инженерных сетей.
8. Устройство площадок благоустройства и установка оборудования уточняется с учетом исполнительной съемки прокладки инженерных сетей.
9. Посадку деревьев и кустарников производить в заранее подготовленные и проветренные ямы. Размер посадочных ям для кустарников в группах - 0,5x0,5x0,5 м, для деревьев - 0,8x0,8x1,0 м.
10. Доработка растительного грунта при посадке деревьев и кустарников производить в размере 50%, при устройстве газонов - 100% (h-15 см).

| | | | | |
|---|------------|-------------|---------|--------|
| 125-ПЗУ | | | | |
| 5-ти этажный, 40-ка квартирный жилой дом по адресу: д Киселевка, Козинское с.п. Смоленского района, Смоленской области. | | | | |
| Изм. | Кол-во | Лист N док. | Подпись | Дата |
| Разработ. | Елецкая | 04.18 | | 04.18 |
| Проверил | Морозов | 04.18 | | |
| Н.контр. | Виноградов | 04.18 | | |
| ГИП | Морозов | 04.18 | | |
| Общеплощадочные работы | | | | Стация |
| | | | | Лист |
| | | | | Листов |
| 000 "ПТМ" | | | | |